


5

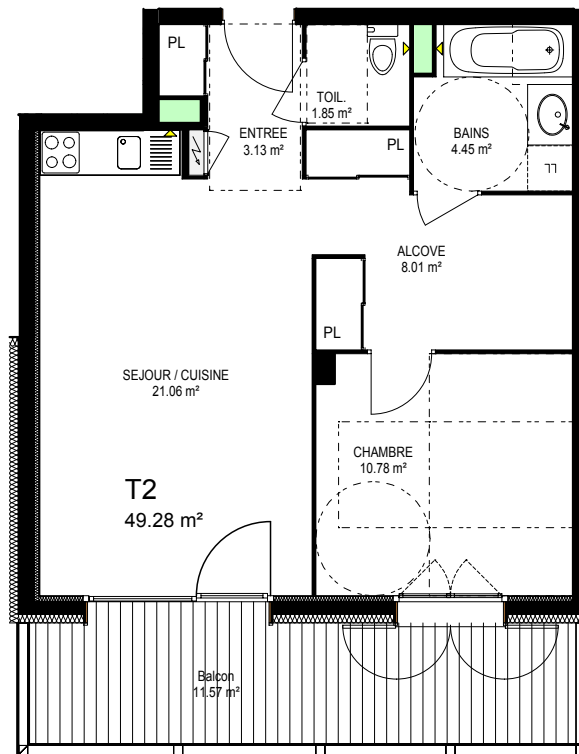

L'Eden II

Surface habitable : 49.28 m²

Surface balcon : 11.57 m²

Type 2 - Lot 5

niveau 1

Echelle : 1/100°

Sarl ADEF Immobilier

Route de Thône - 74450 - St Jean de Sixt
Tel : 04.50.02.24.42 - Fax : 04.50.02.26.41
@ : lathuille-frère@wanadoo.fr

Nota : Les surfaces indiquées sont approximatives et peuvent varier dans le cadre de la législation des ventes en état futur d'achèvement (+ ou - 5%). Les retombées, sorties, canalisations et ballons d'eau chaude ne sont pas figurés. Des modifications sont susceptibles d'être apportées en fonction des nécessités techniques de réalisation tant en ce qui concerne les dimensions libres que l'équipement. Les évier et meubles sous évier ne sont pas fournis, seul leur emplacement est donné à titre indicatif.